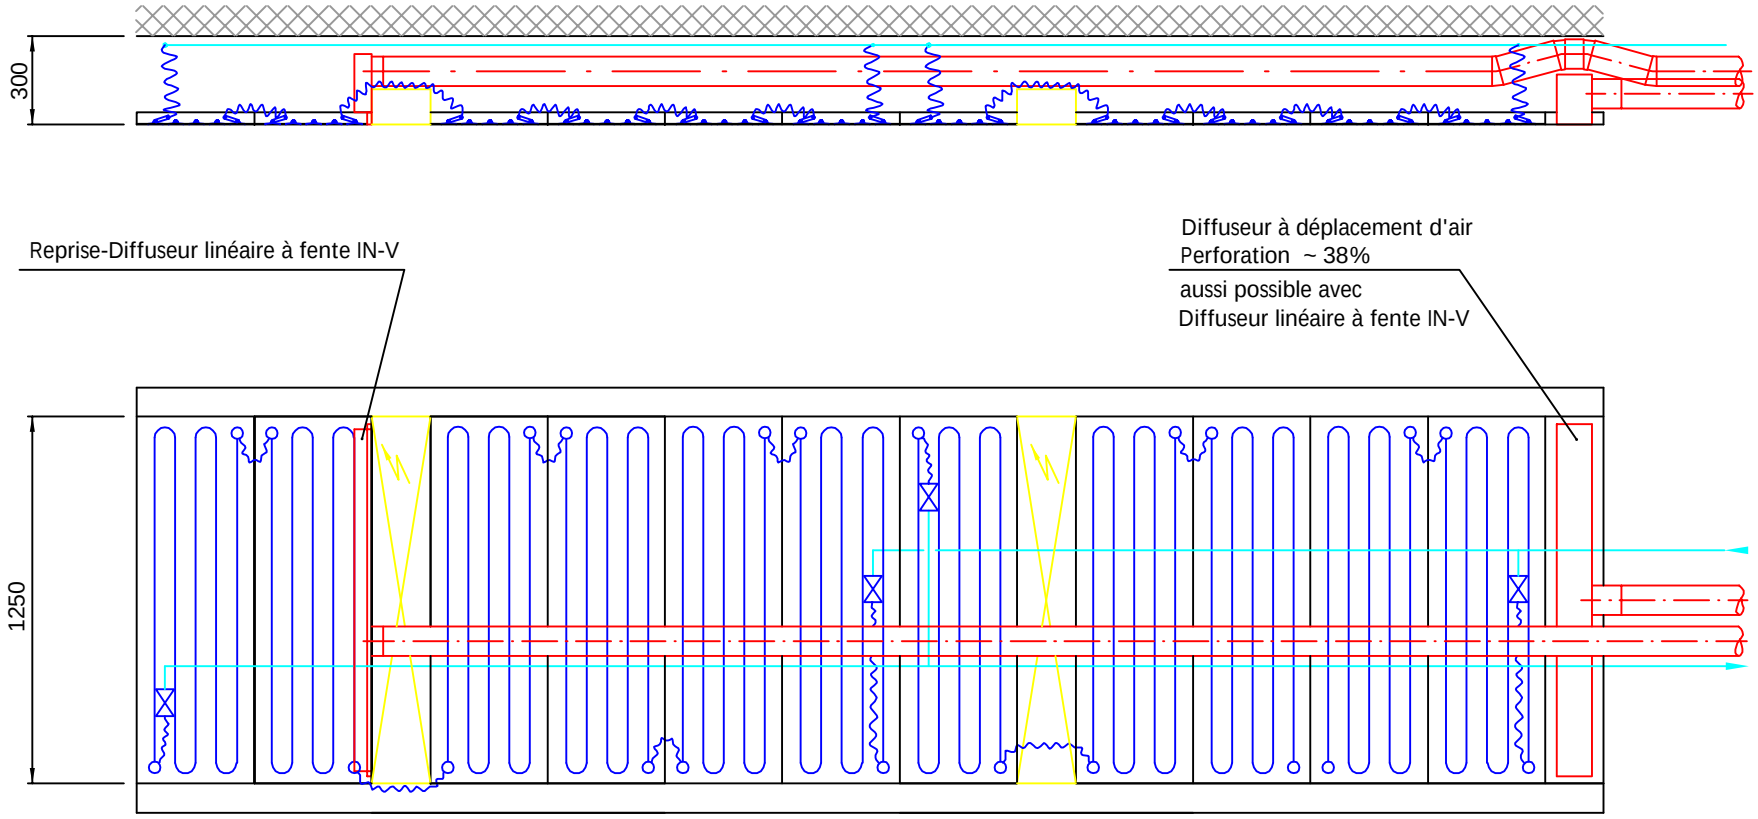

Système de plafond rafraîchissant à contact KKS-3, métallique

Partie de plafond complète

plan	F-KH-R6-012
échelle	%
dessiné	MA
date	22.07.10
format	A4

Durrer-technik

Durrer-Technik AG, Winkelbüel 3,
CH-6043 Adligenswil www.durrer-technik.ch

Tel. 041 375 00 11